


Legende

- 380V (Starkstrom)
- Wasser/Abwasser

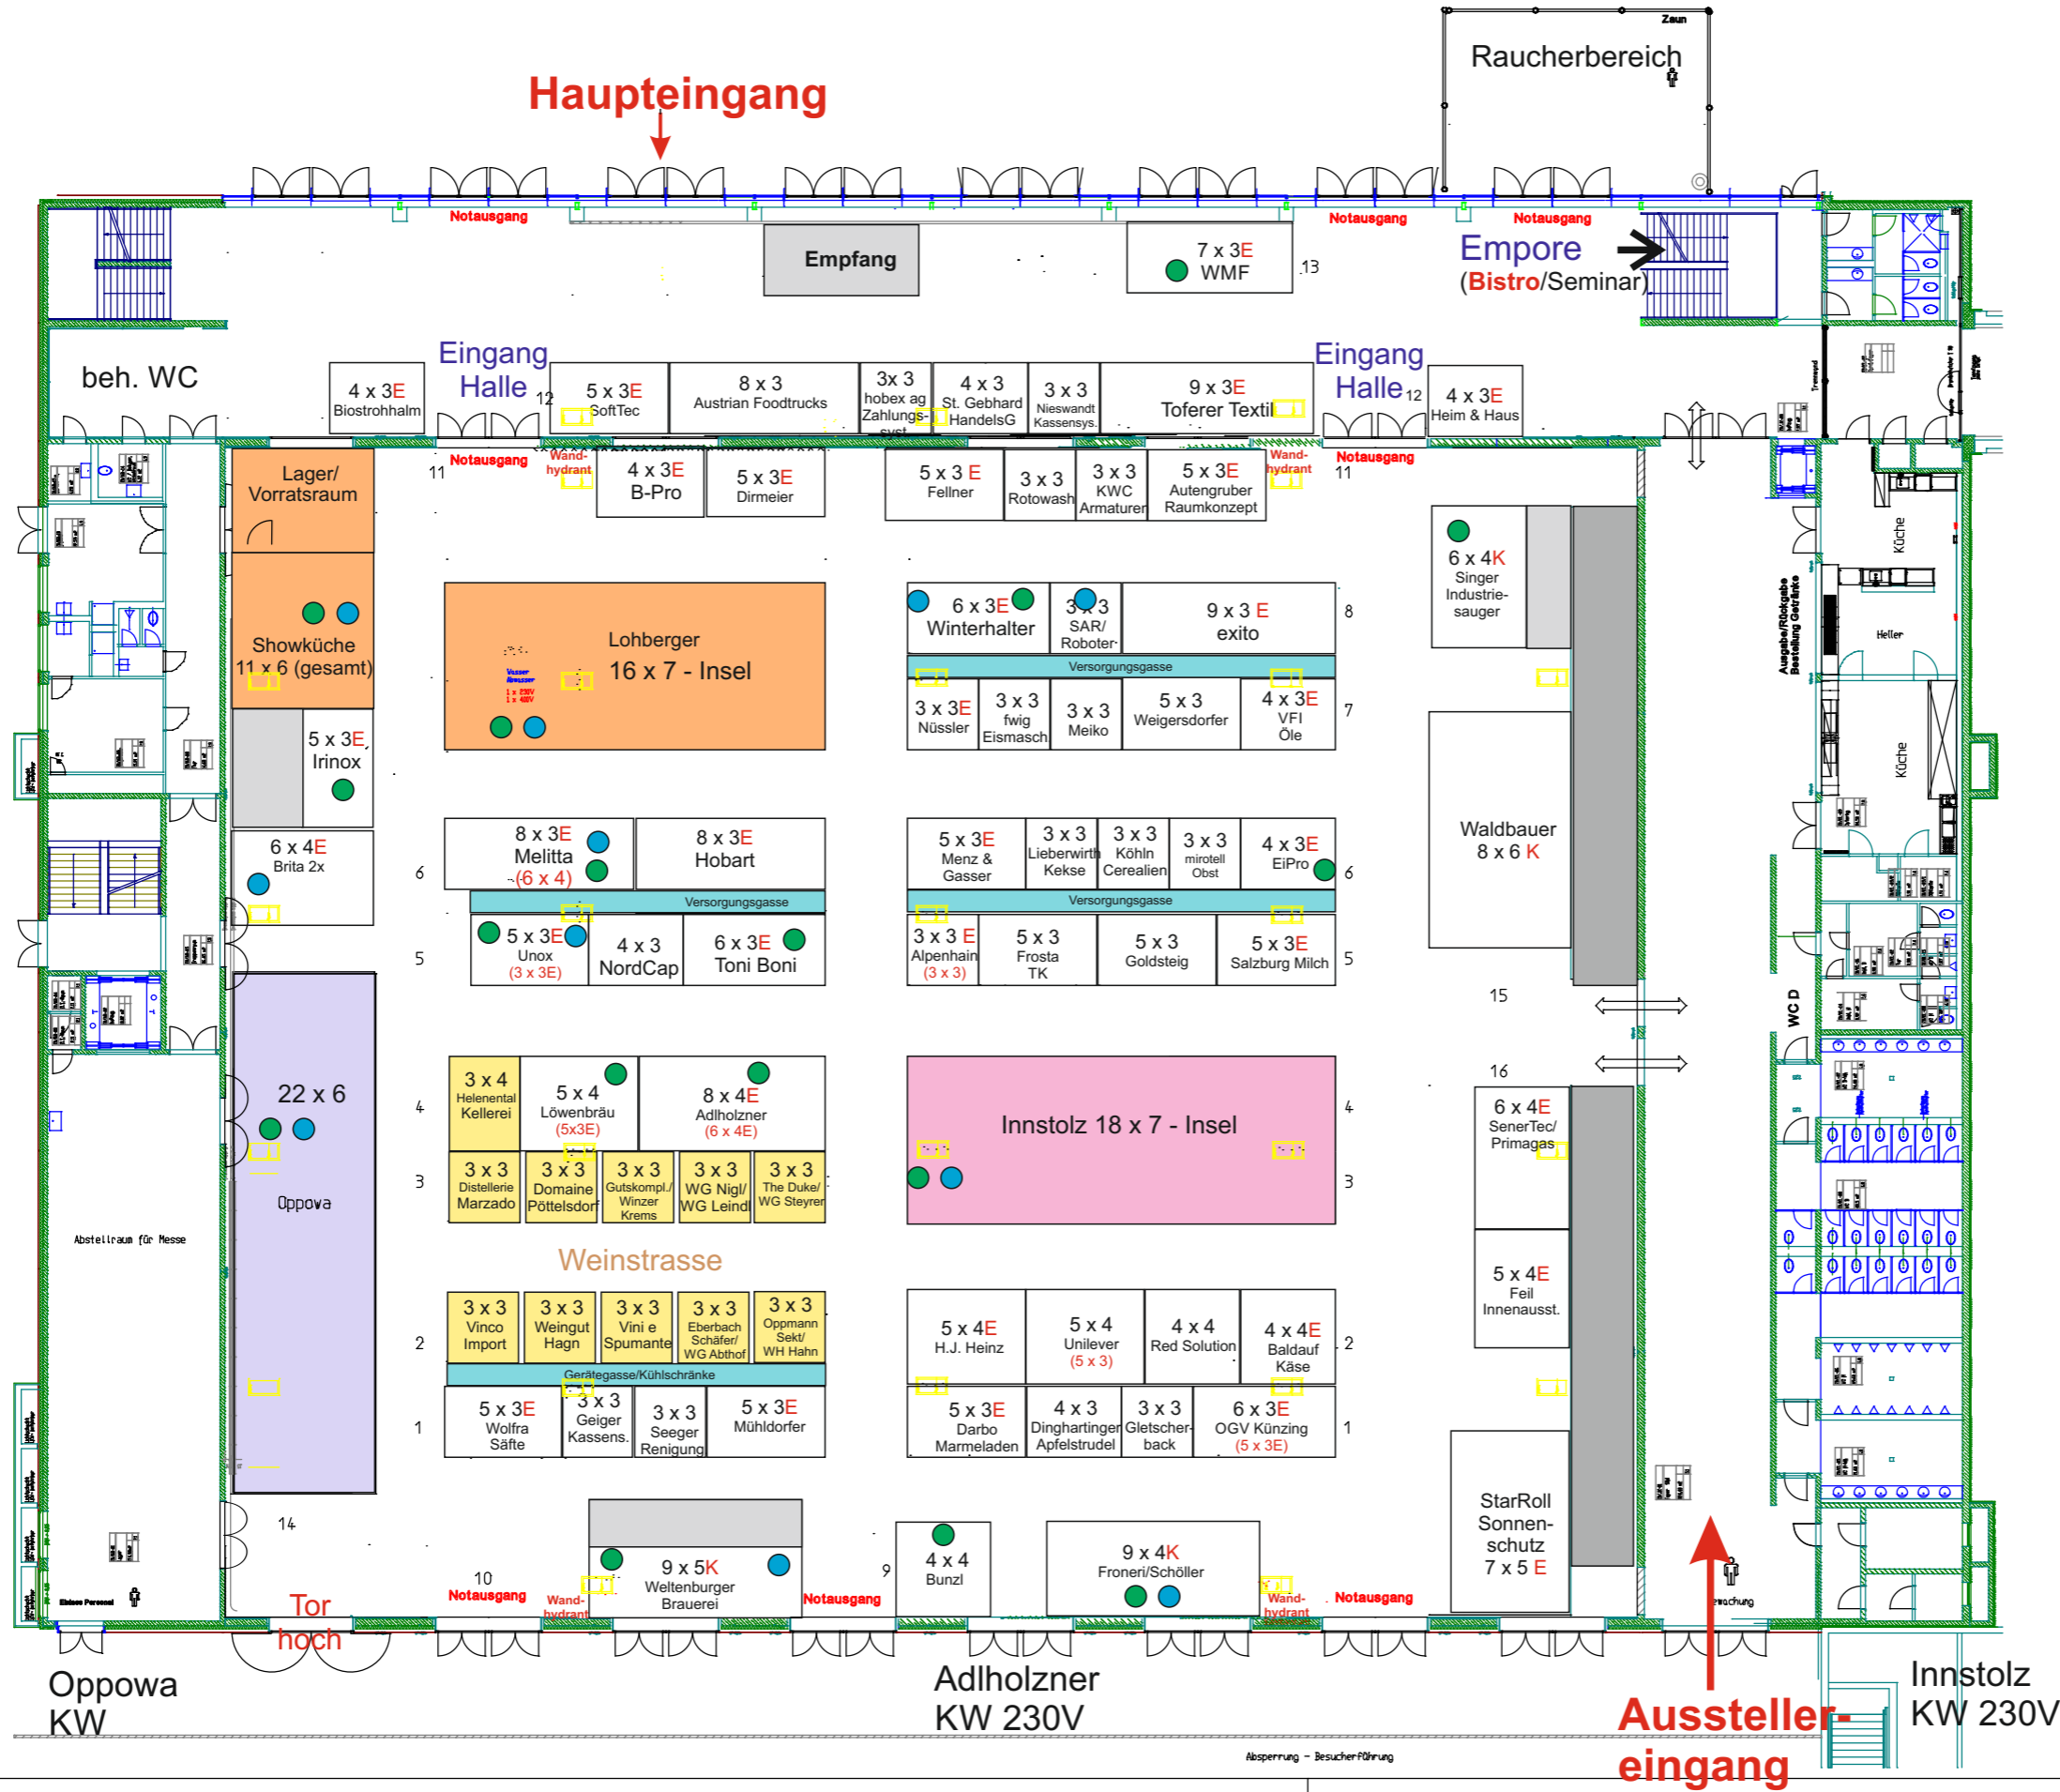

Derzeitiger Hallenplan GAST+KÜCHE 2025
Irrtümer und Änderungen vorbehalten!

Gast + Küche 2025

Projekt

GAST+KÜCHE
MESSEPARK · PASSAU

Gez.

Datum 24.01.2025

Änderung

Planr. 16.0072

Maßst. 1:300